


Luftaufnahme von Westen



Nordallee/ Lindenallee

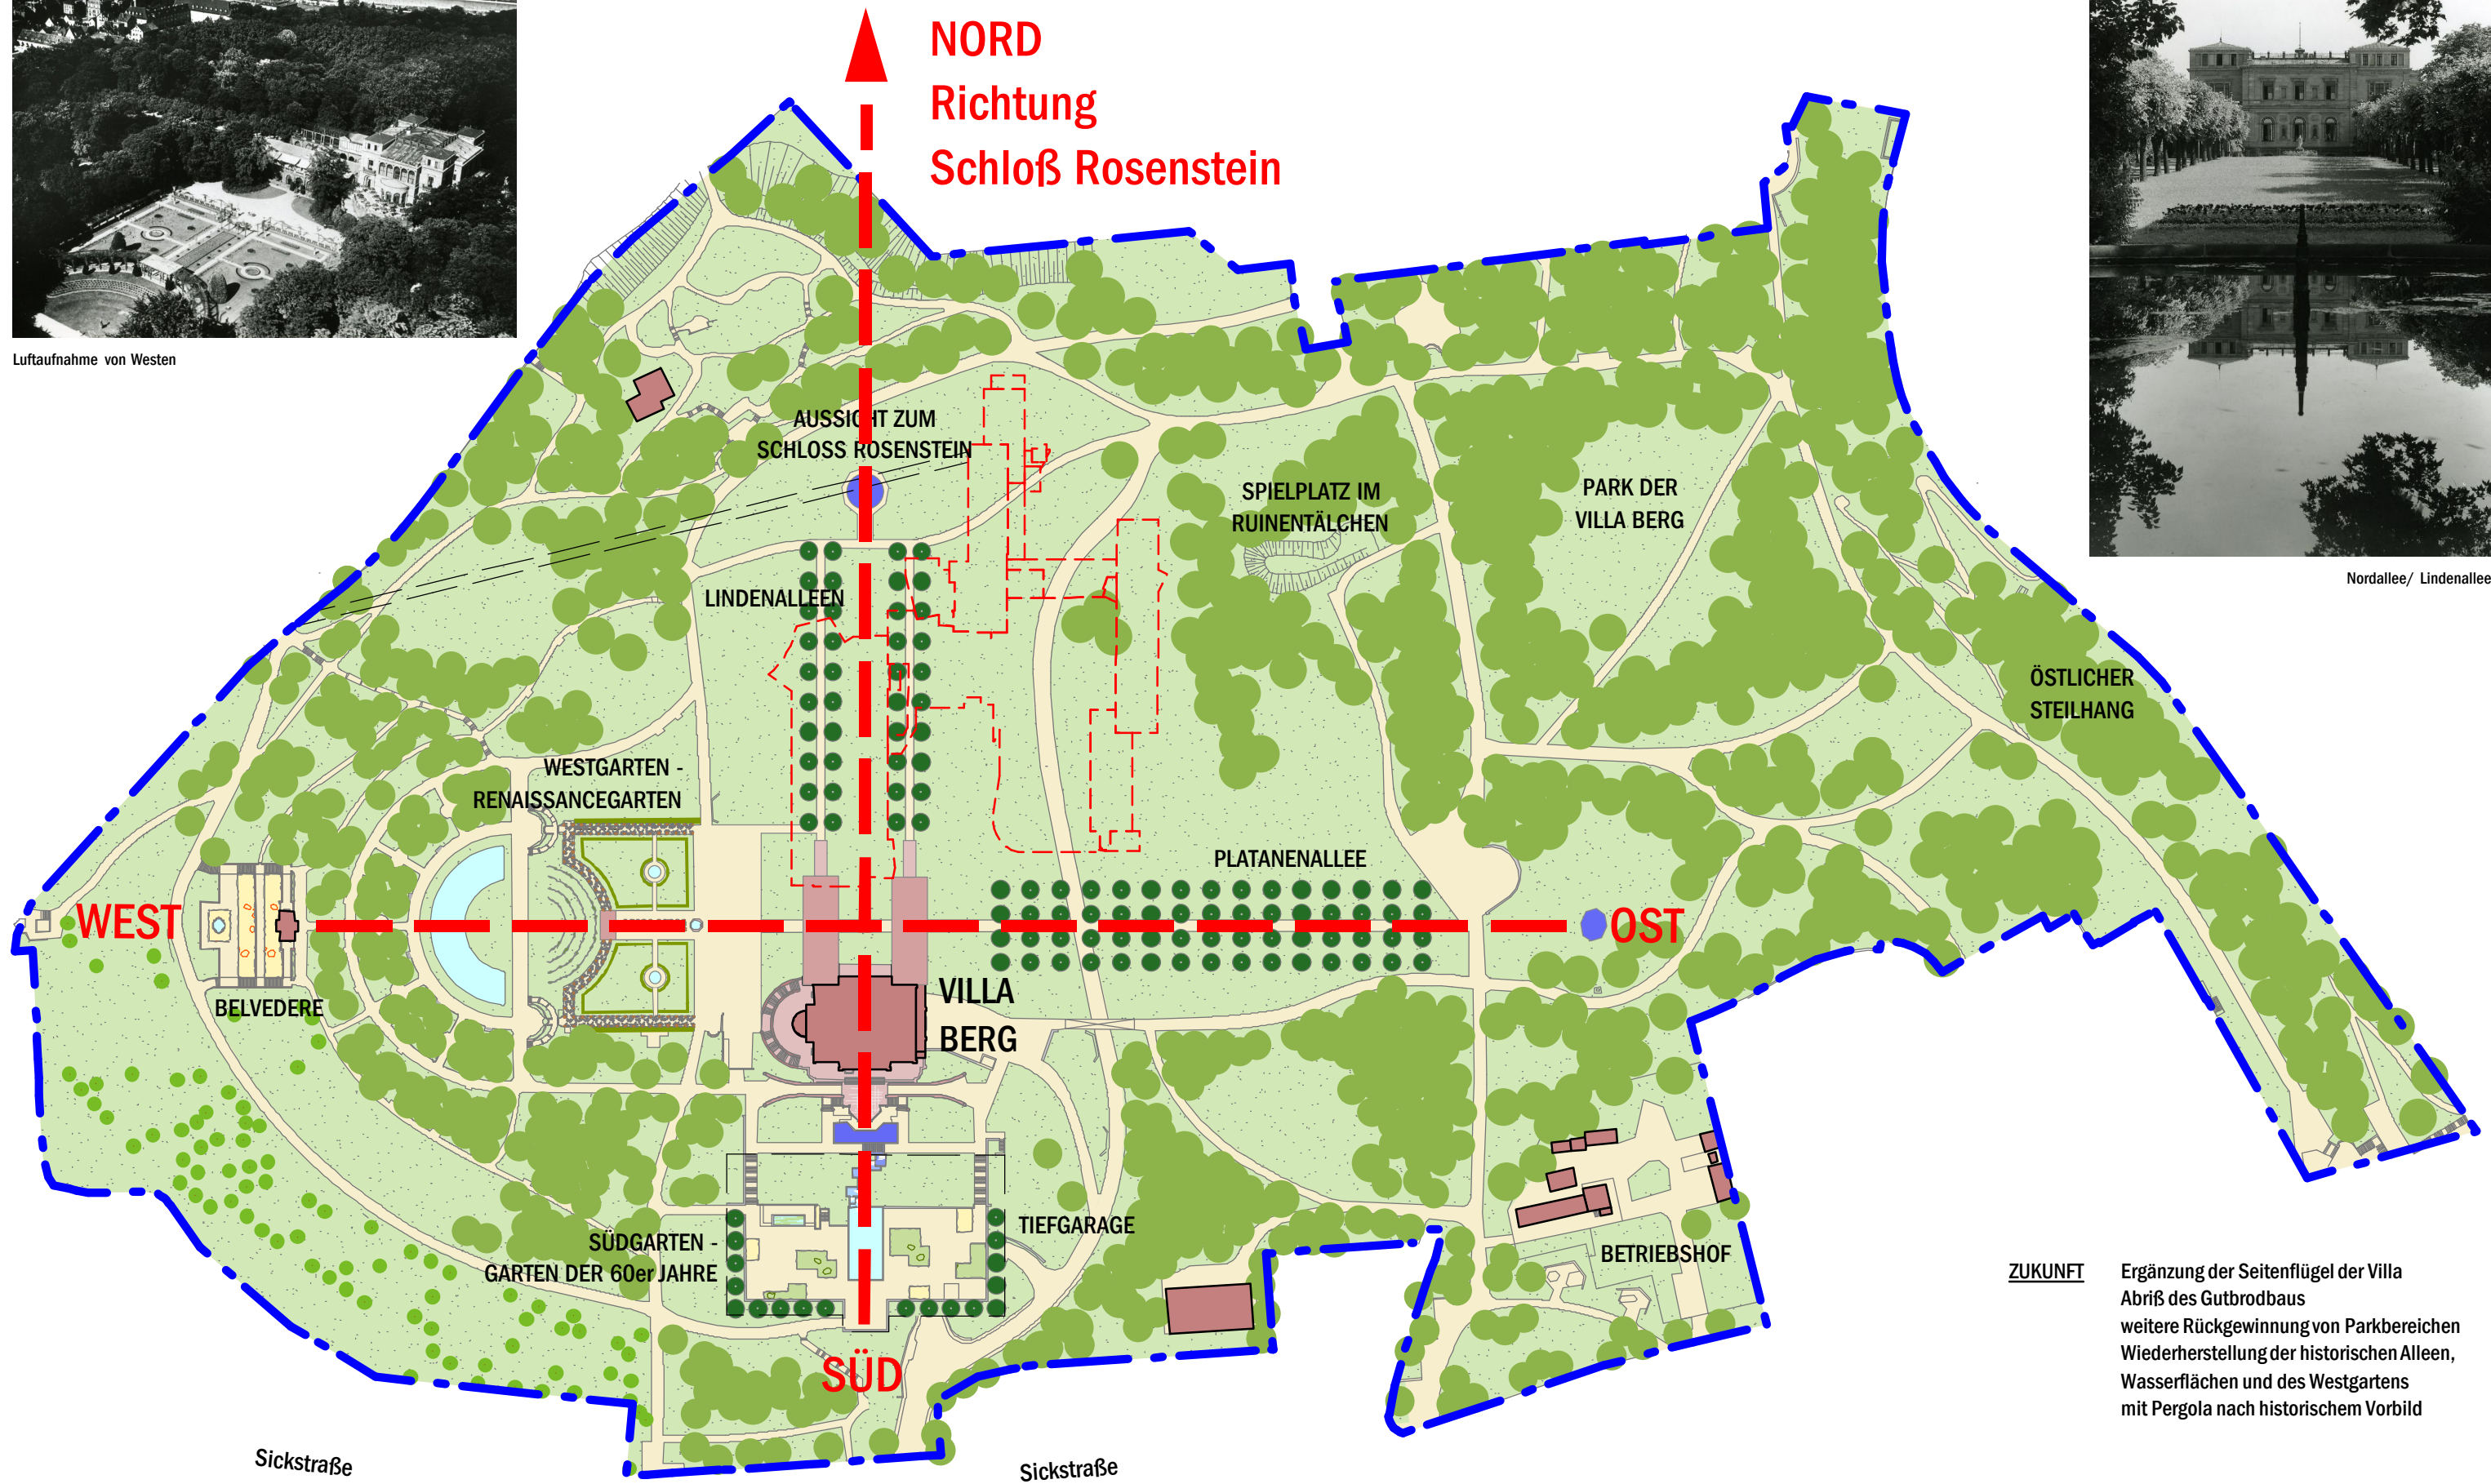

**ZUKUNFT** Ergänzung der Seitenflügel der Villa  
 Abriß des Gutbrodbaus  
 weitere Rückgewinnung von Parkbereichen  
 Wiederherstellung der historischen Alleen,  
 Wasserflächen und des Westgartens  
 mit Pergola nach historischem Vorbild

